


C-C

C-C

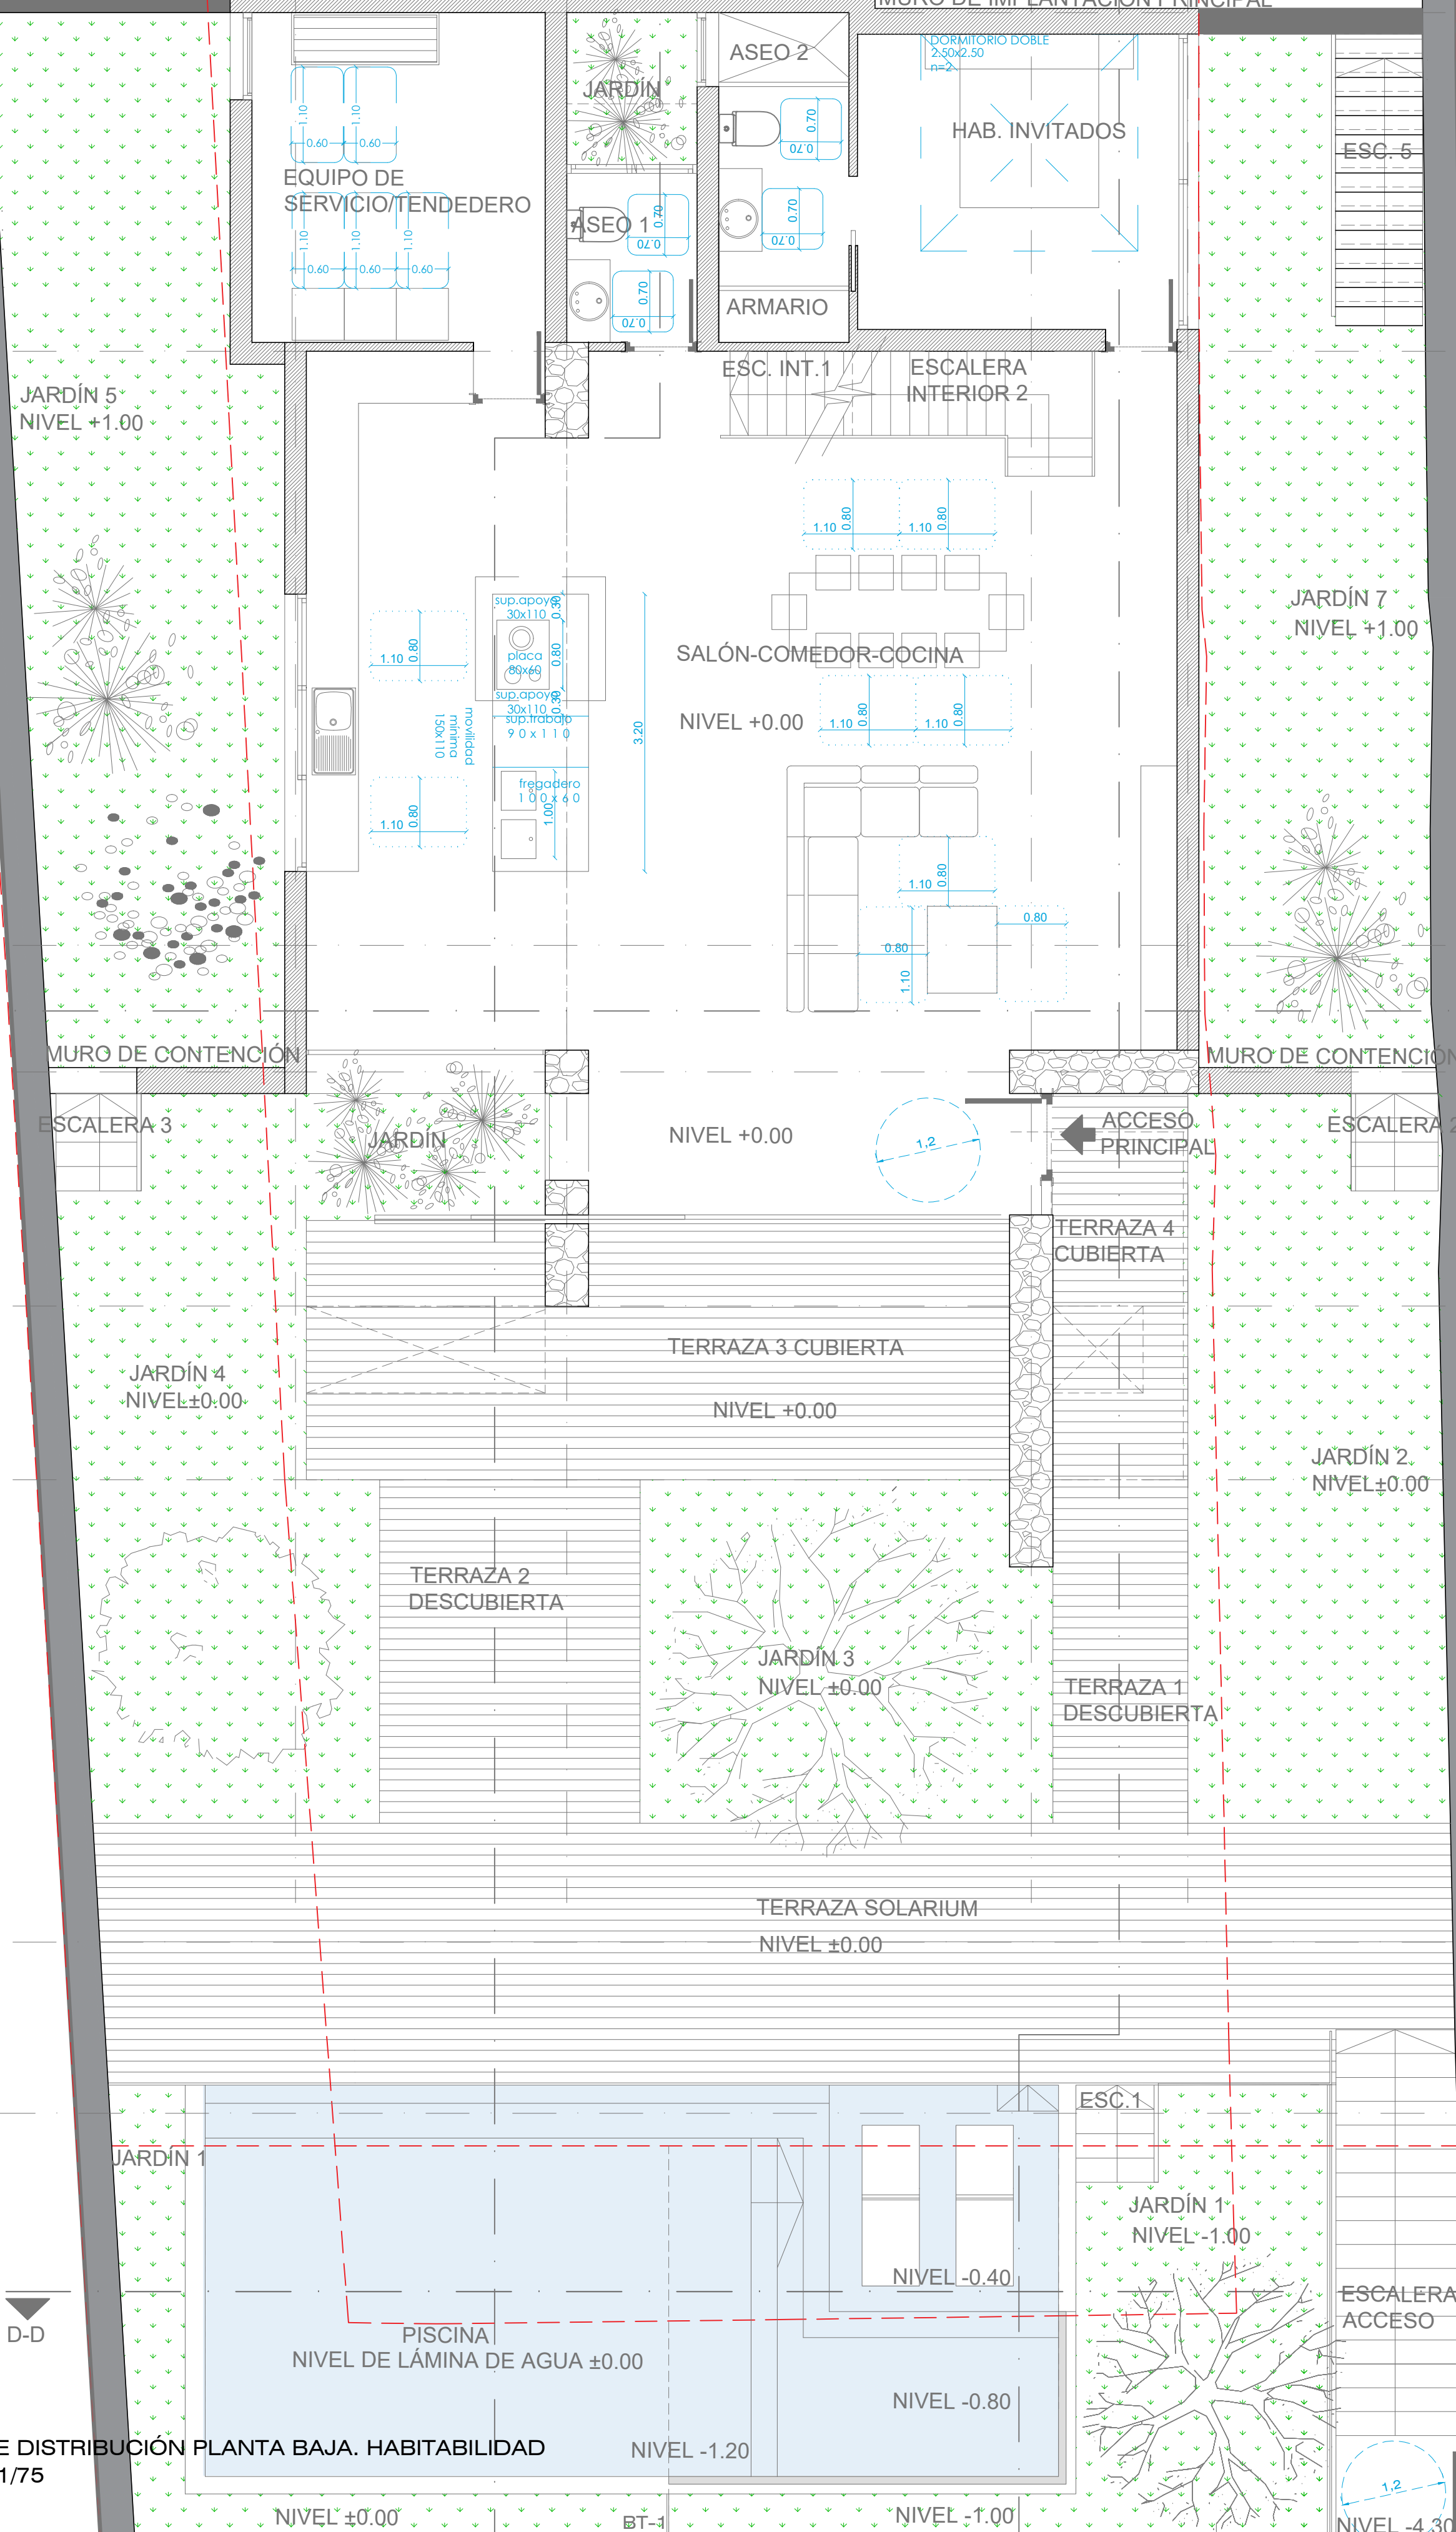

PLANO DE DISTRIBUCIÓN PLANTA BAJA. HABITABILIDAD
ESCALA: 1/75

