



NIVEL -3.10


PLAZA APARCAMIENTO PLAZA APARCAMIENTO

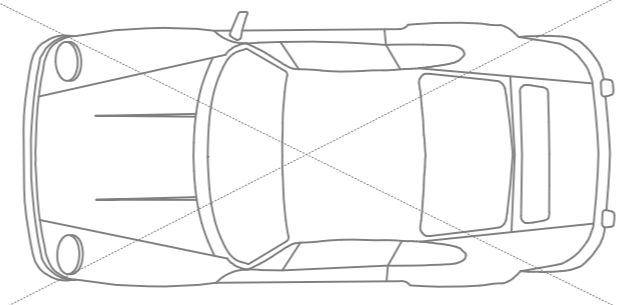

2.50x5.00

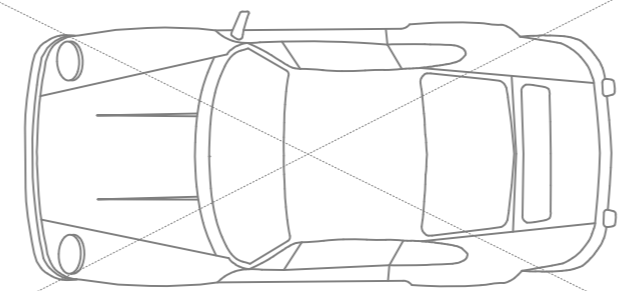

2.50x5.00

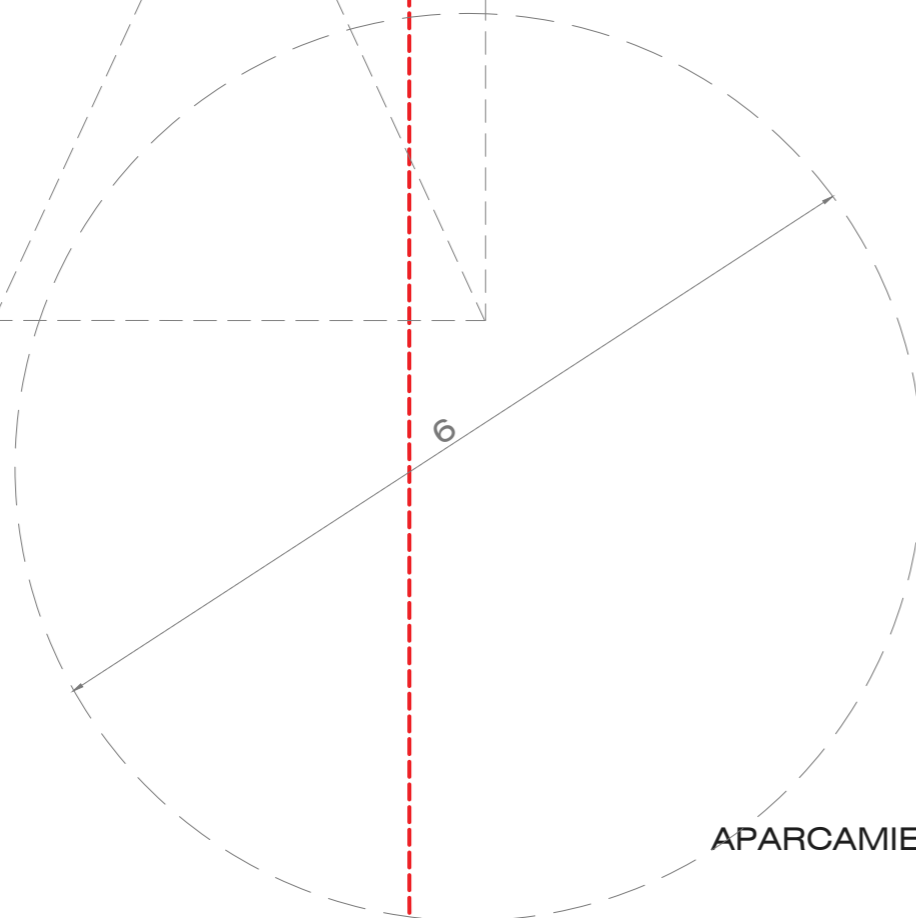

APARCAMIENTO
NIVEL -3.10

VESTÍBULO

1,5 NIVEL -3.10

ASCENSOR

ESCALERAS

TRASTERO
NIVEL -3.10

25,61

NIVEL -3.10


RAMPA DE ACCESO
APARCAMIENTO

PENDIENTE 16%



PLAZA APARCAMIENTO

PLAZA APARCAMIENTO


INSTALACIONES
PISCINA

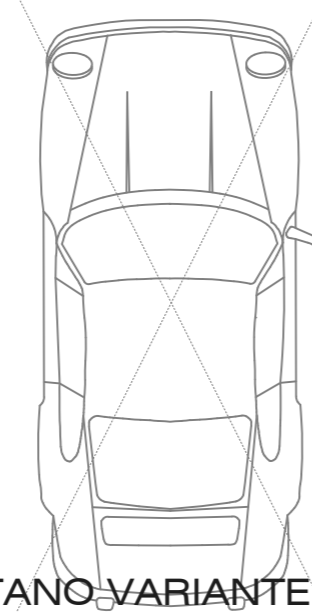

2.50x5.00

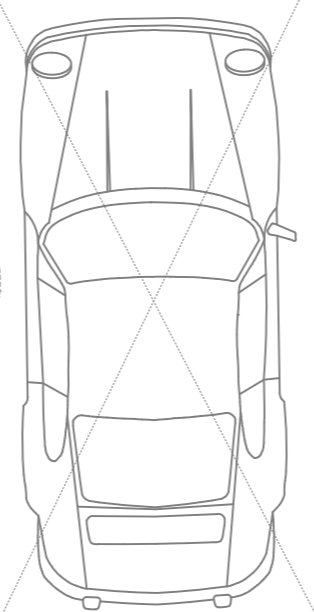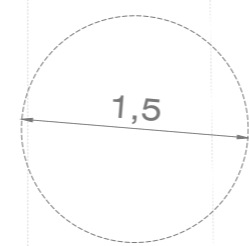

2.50x5.00

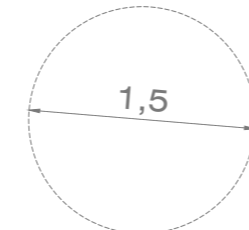

PLANO DE DISTRIBUCIÓN. HABITABILIDAD. PLANTA SÓTANO VARIANTE 06

ESCALA: 1/100

AM Arquitectos

SUPERFICIE CONSTRUIDA TOTAL PLANTA SÓTANO 240.5m²

SUPERFICIE ÚTIL TOTAL CUBIERTA/COMPUTABLE PLANTA SÓTANO 223,26m²