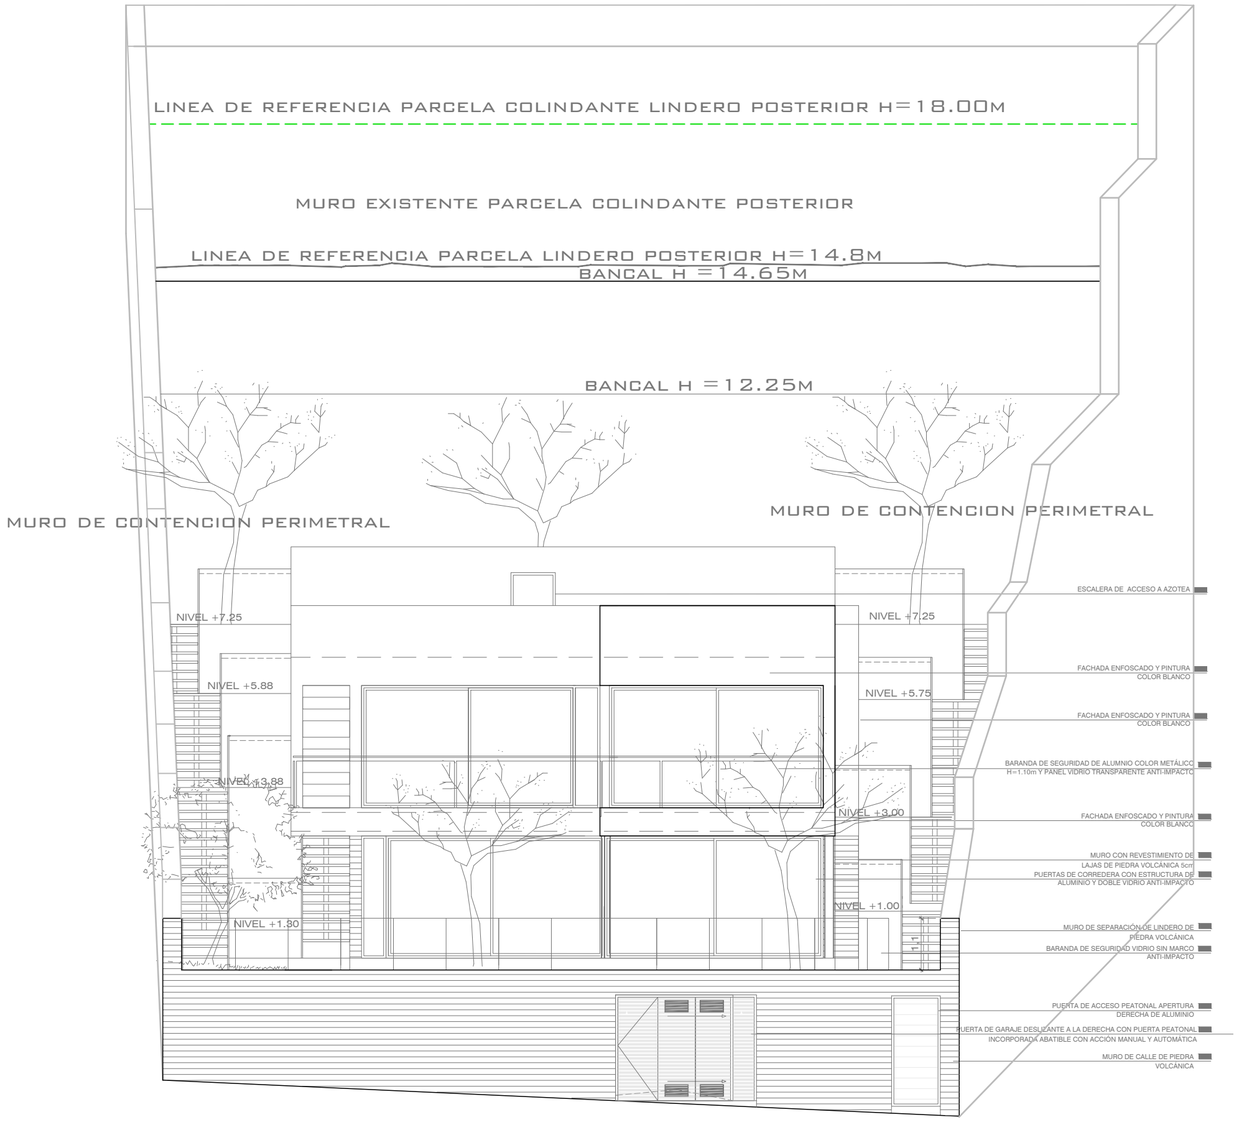

ALZADO PRINCIPAL CALLE ACHAMÁN
ESCALA: 1/100

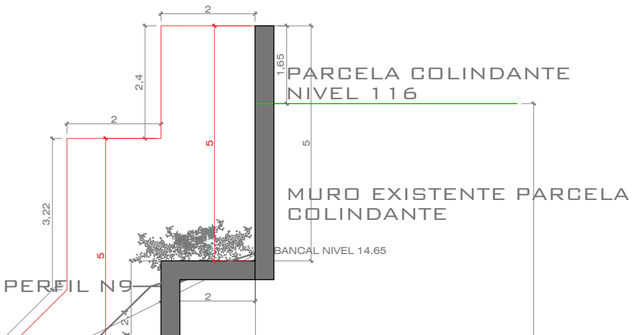

ALZADO LATERAL IZQUIERDO
ESCALA: 1/100

MARTINEZ PEREZ ANA ADELMYS - 78589937H

Firmado digitalmente por MARTINEZ PEREZ ANA ADELMYS - 78589937H
Fecha: 2022.02.12 19:10:15 +01'00'