


SECCIÓN LONGITUDINAL B-B
ESCALA: 1/100

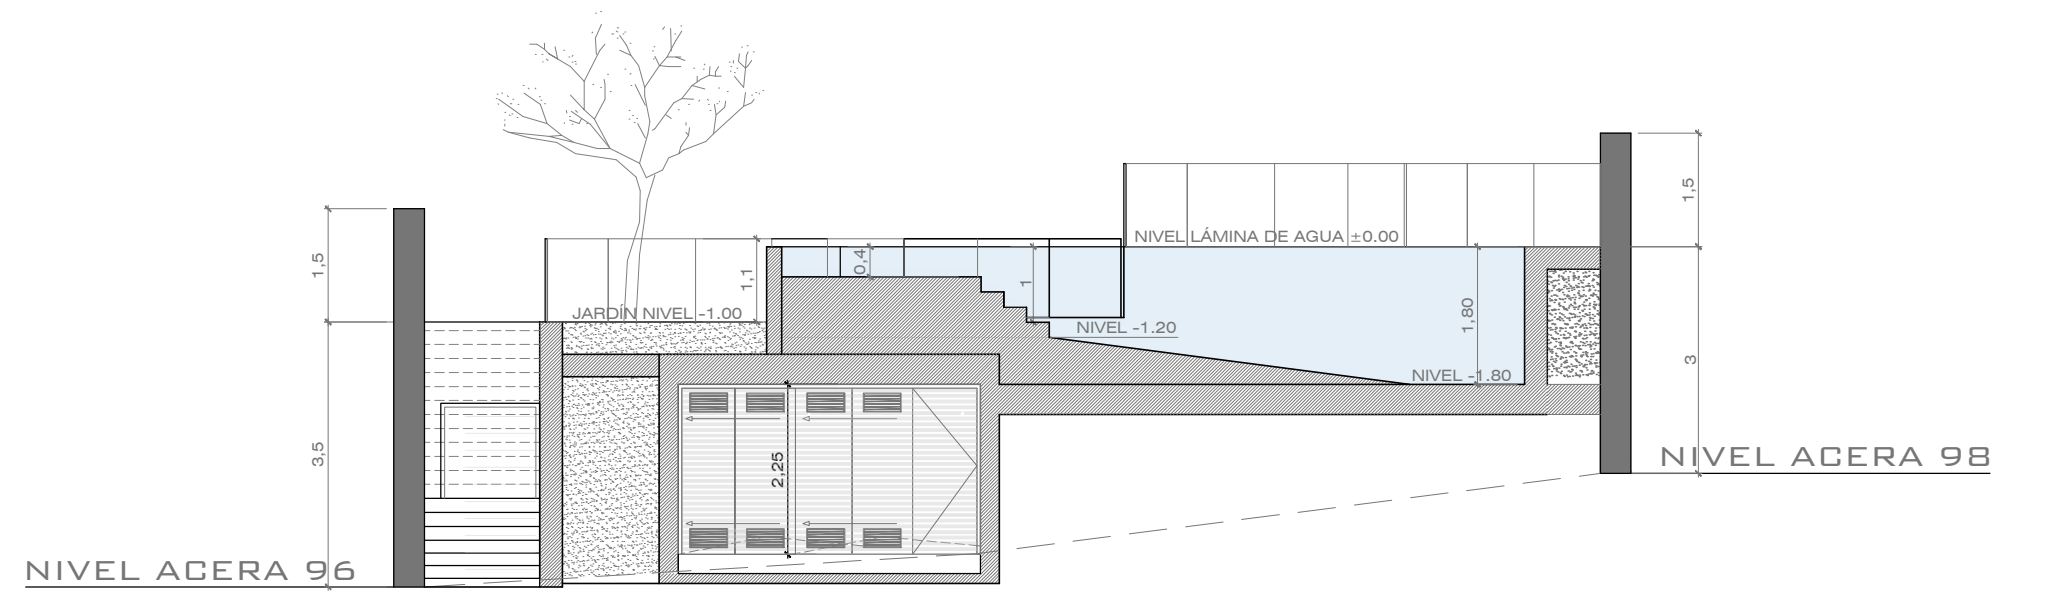

SECCIÓN D-D
ESCALA: 1/100