


SECCIÓN LONGITUDINAL C-C
ESCALA: 1/100



SECCIÓN TRANSVERSAL D-D
ESCALA: 1/100

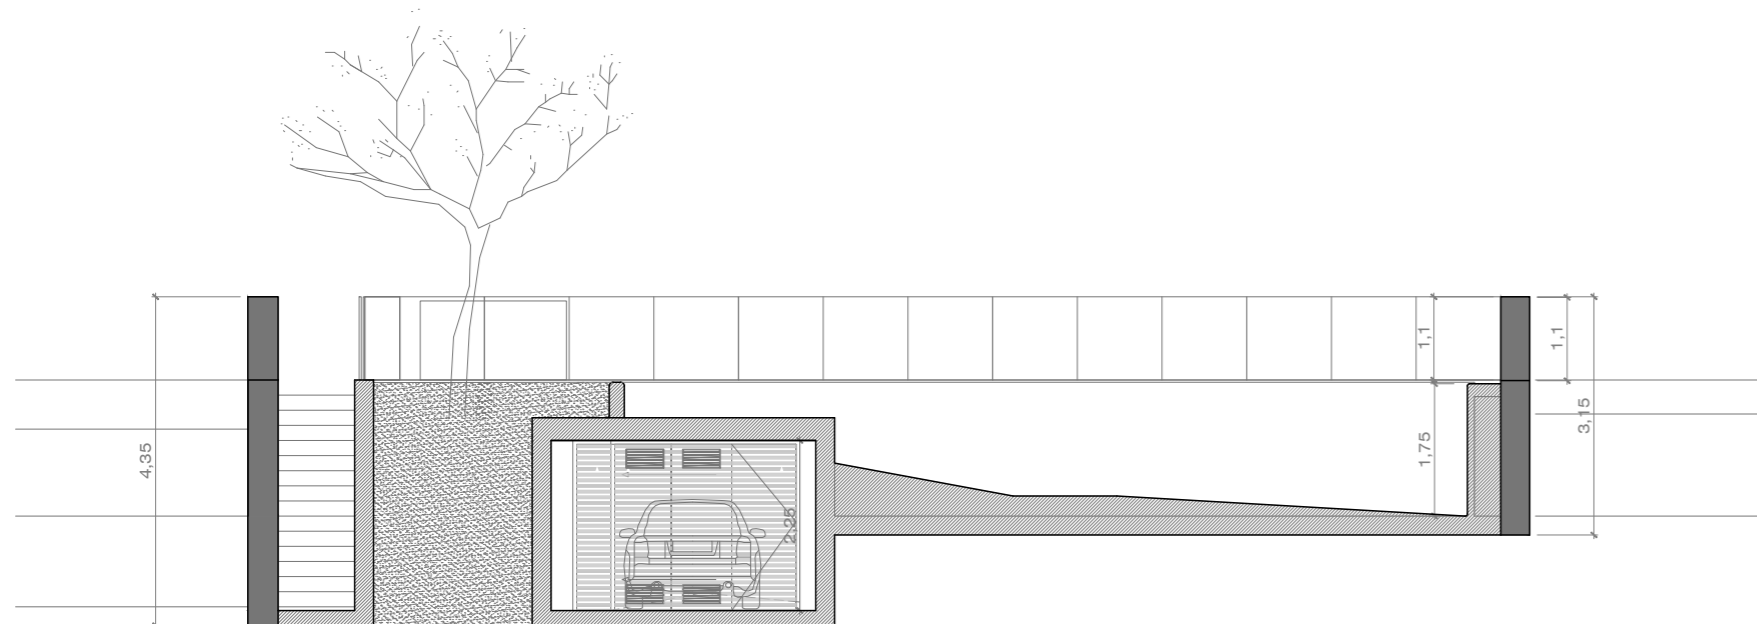