


ALZADO NORTE CALLE ERIZO



ALZADO SUR CALLE RUSIA

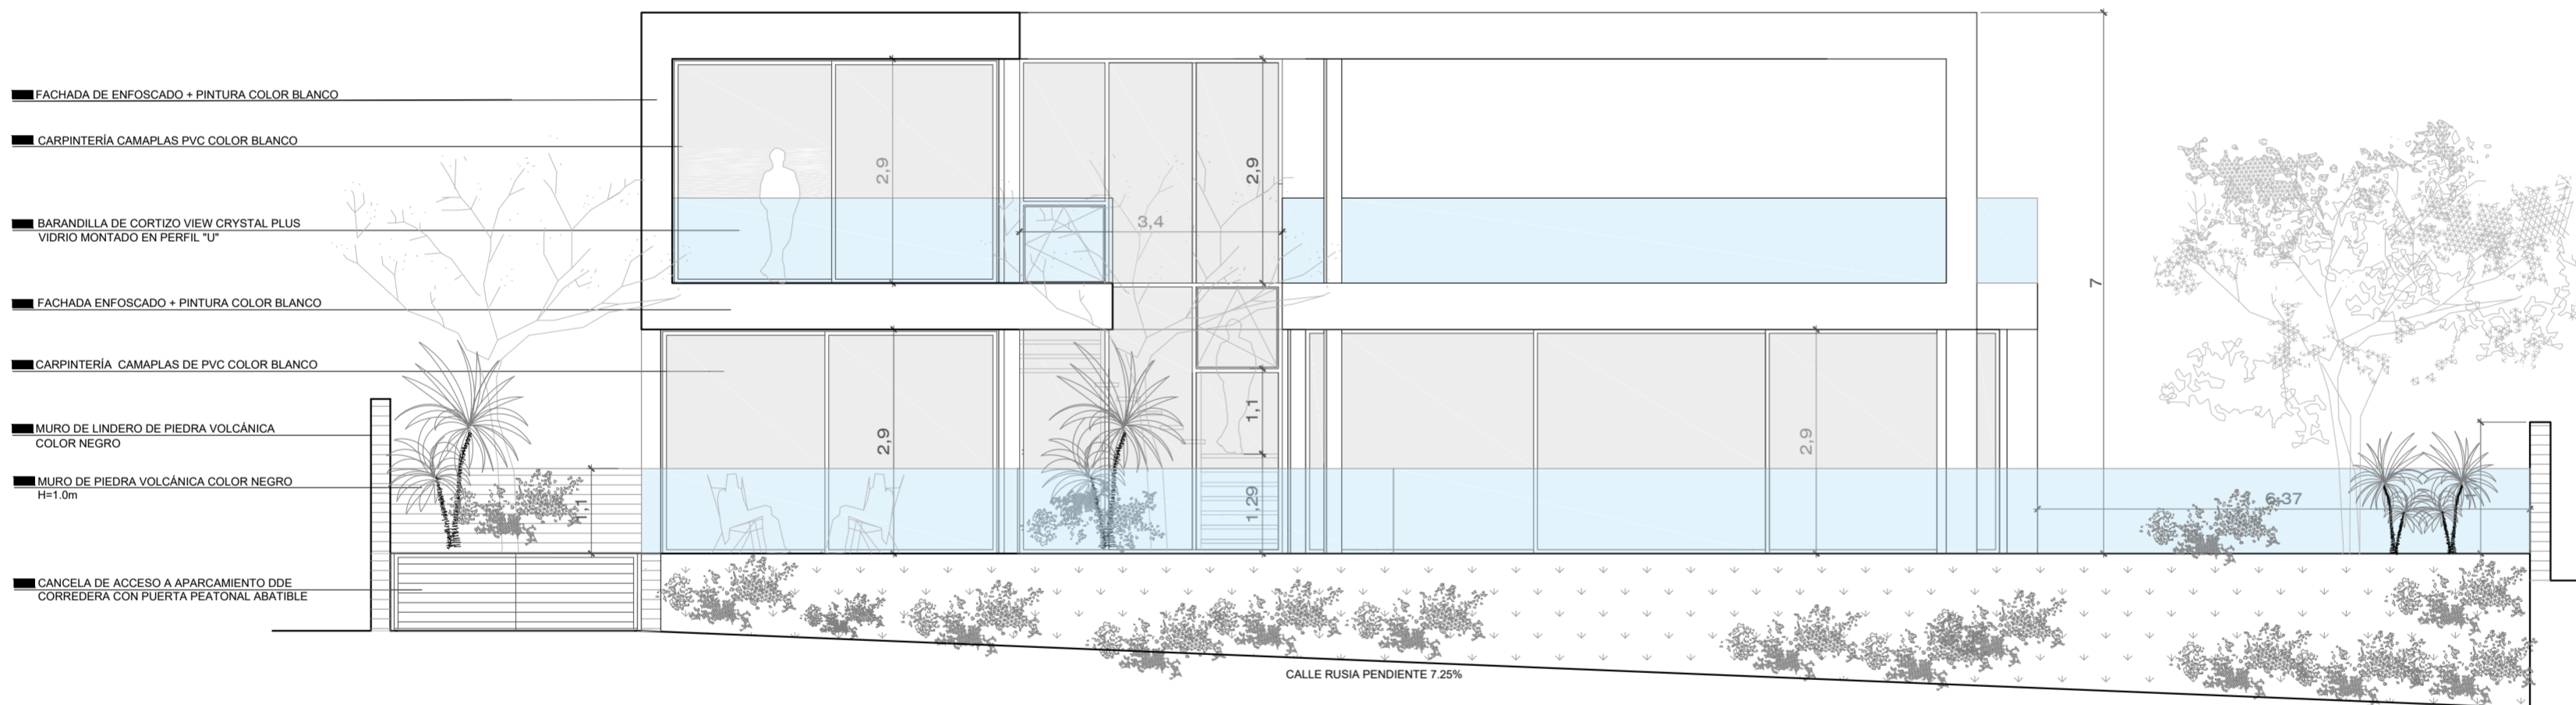