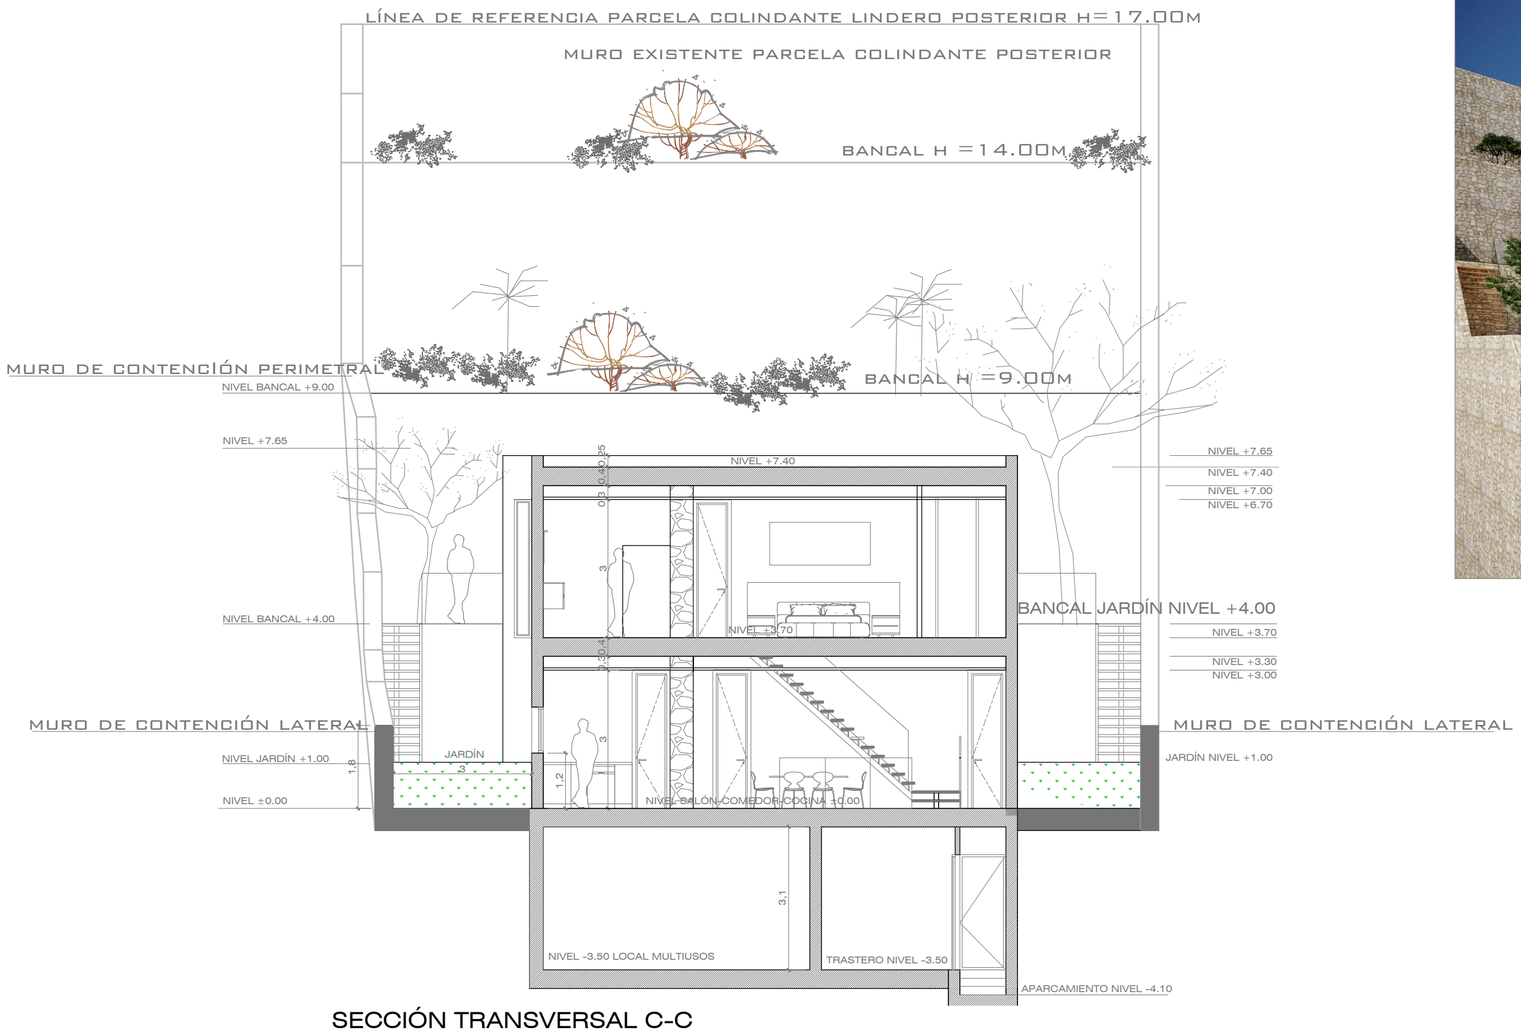

SECCIÓN TRANSVERSAL C-C
ESCALA: 1/100

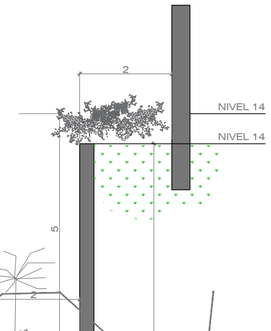

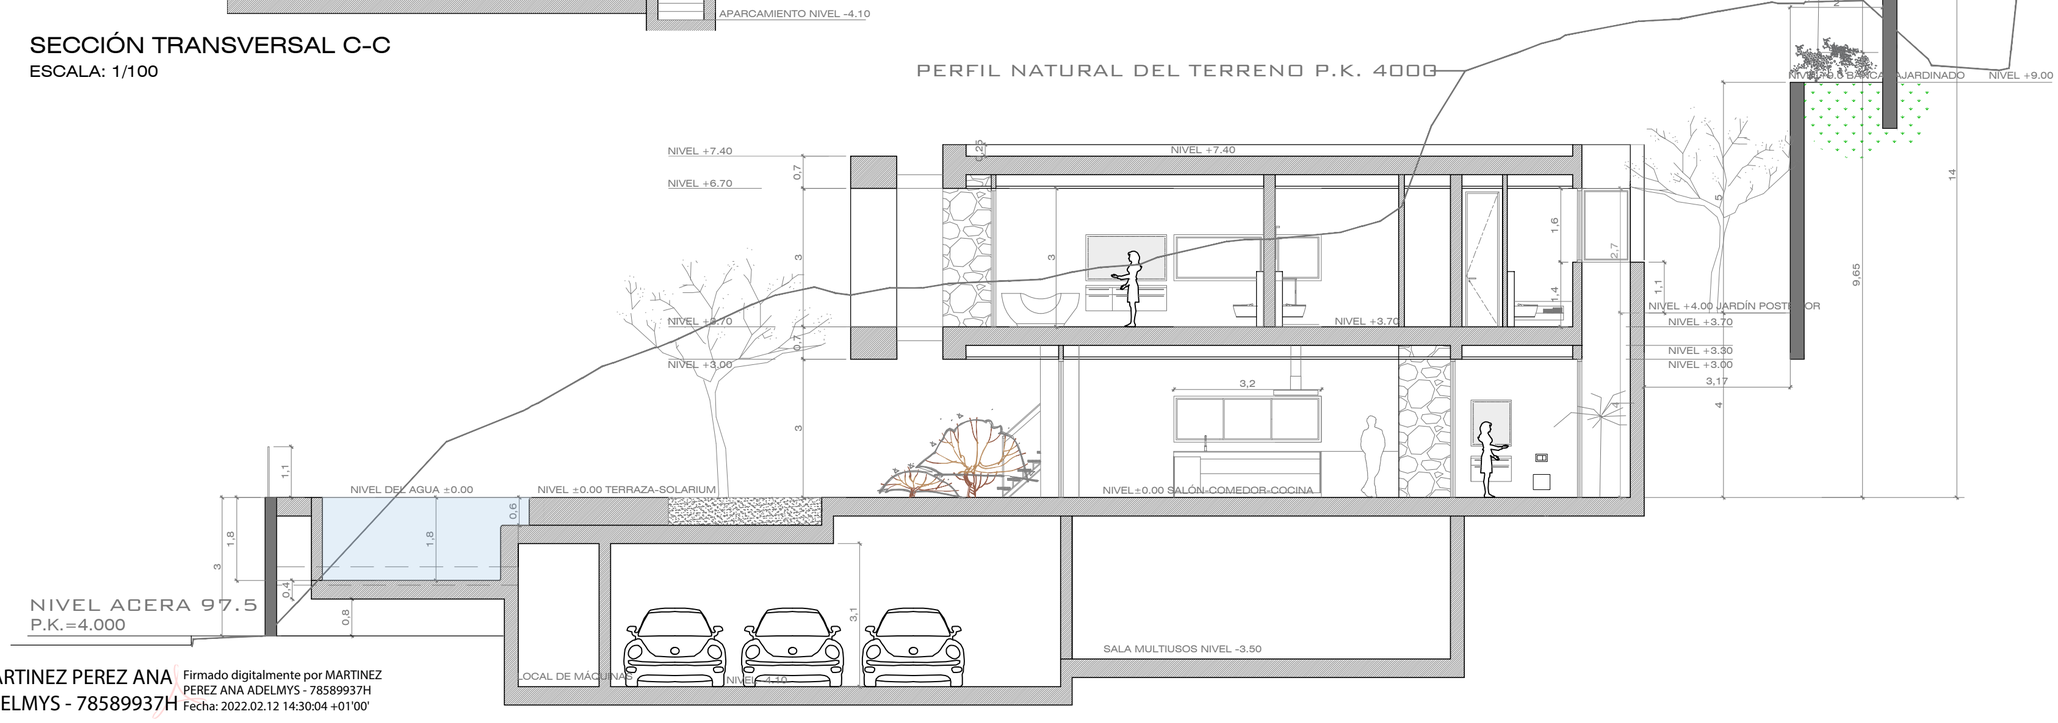

MARTINEZ PEREZ ANA ADELMYS - 78589937H
Firmado digitalmente por MARTINEZ PEREZ ANA ADELMYS - 78589937H
Fecha: 2022.02.12 14:30:04 +01'00'

SECCIÓN LONGITUDINAL A-A
ESCALA: 1/100