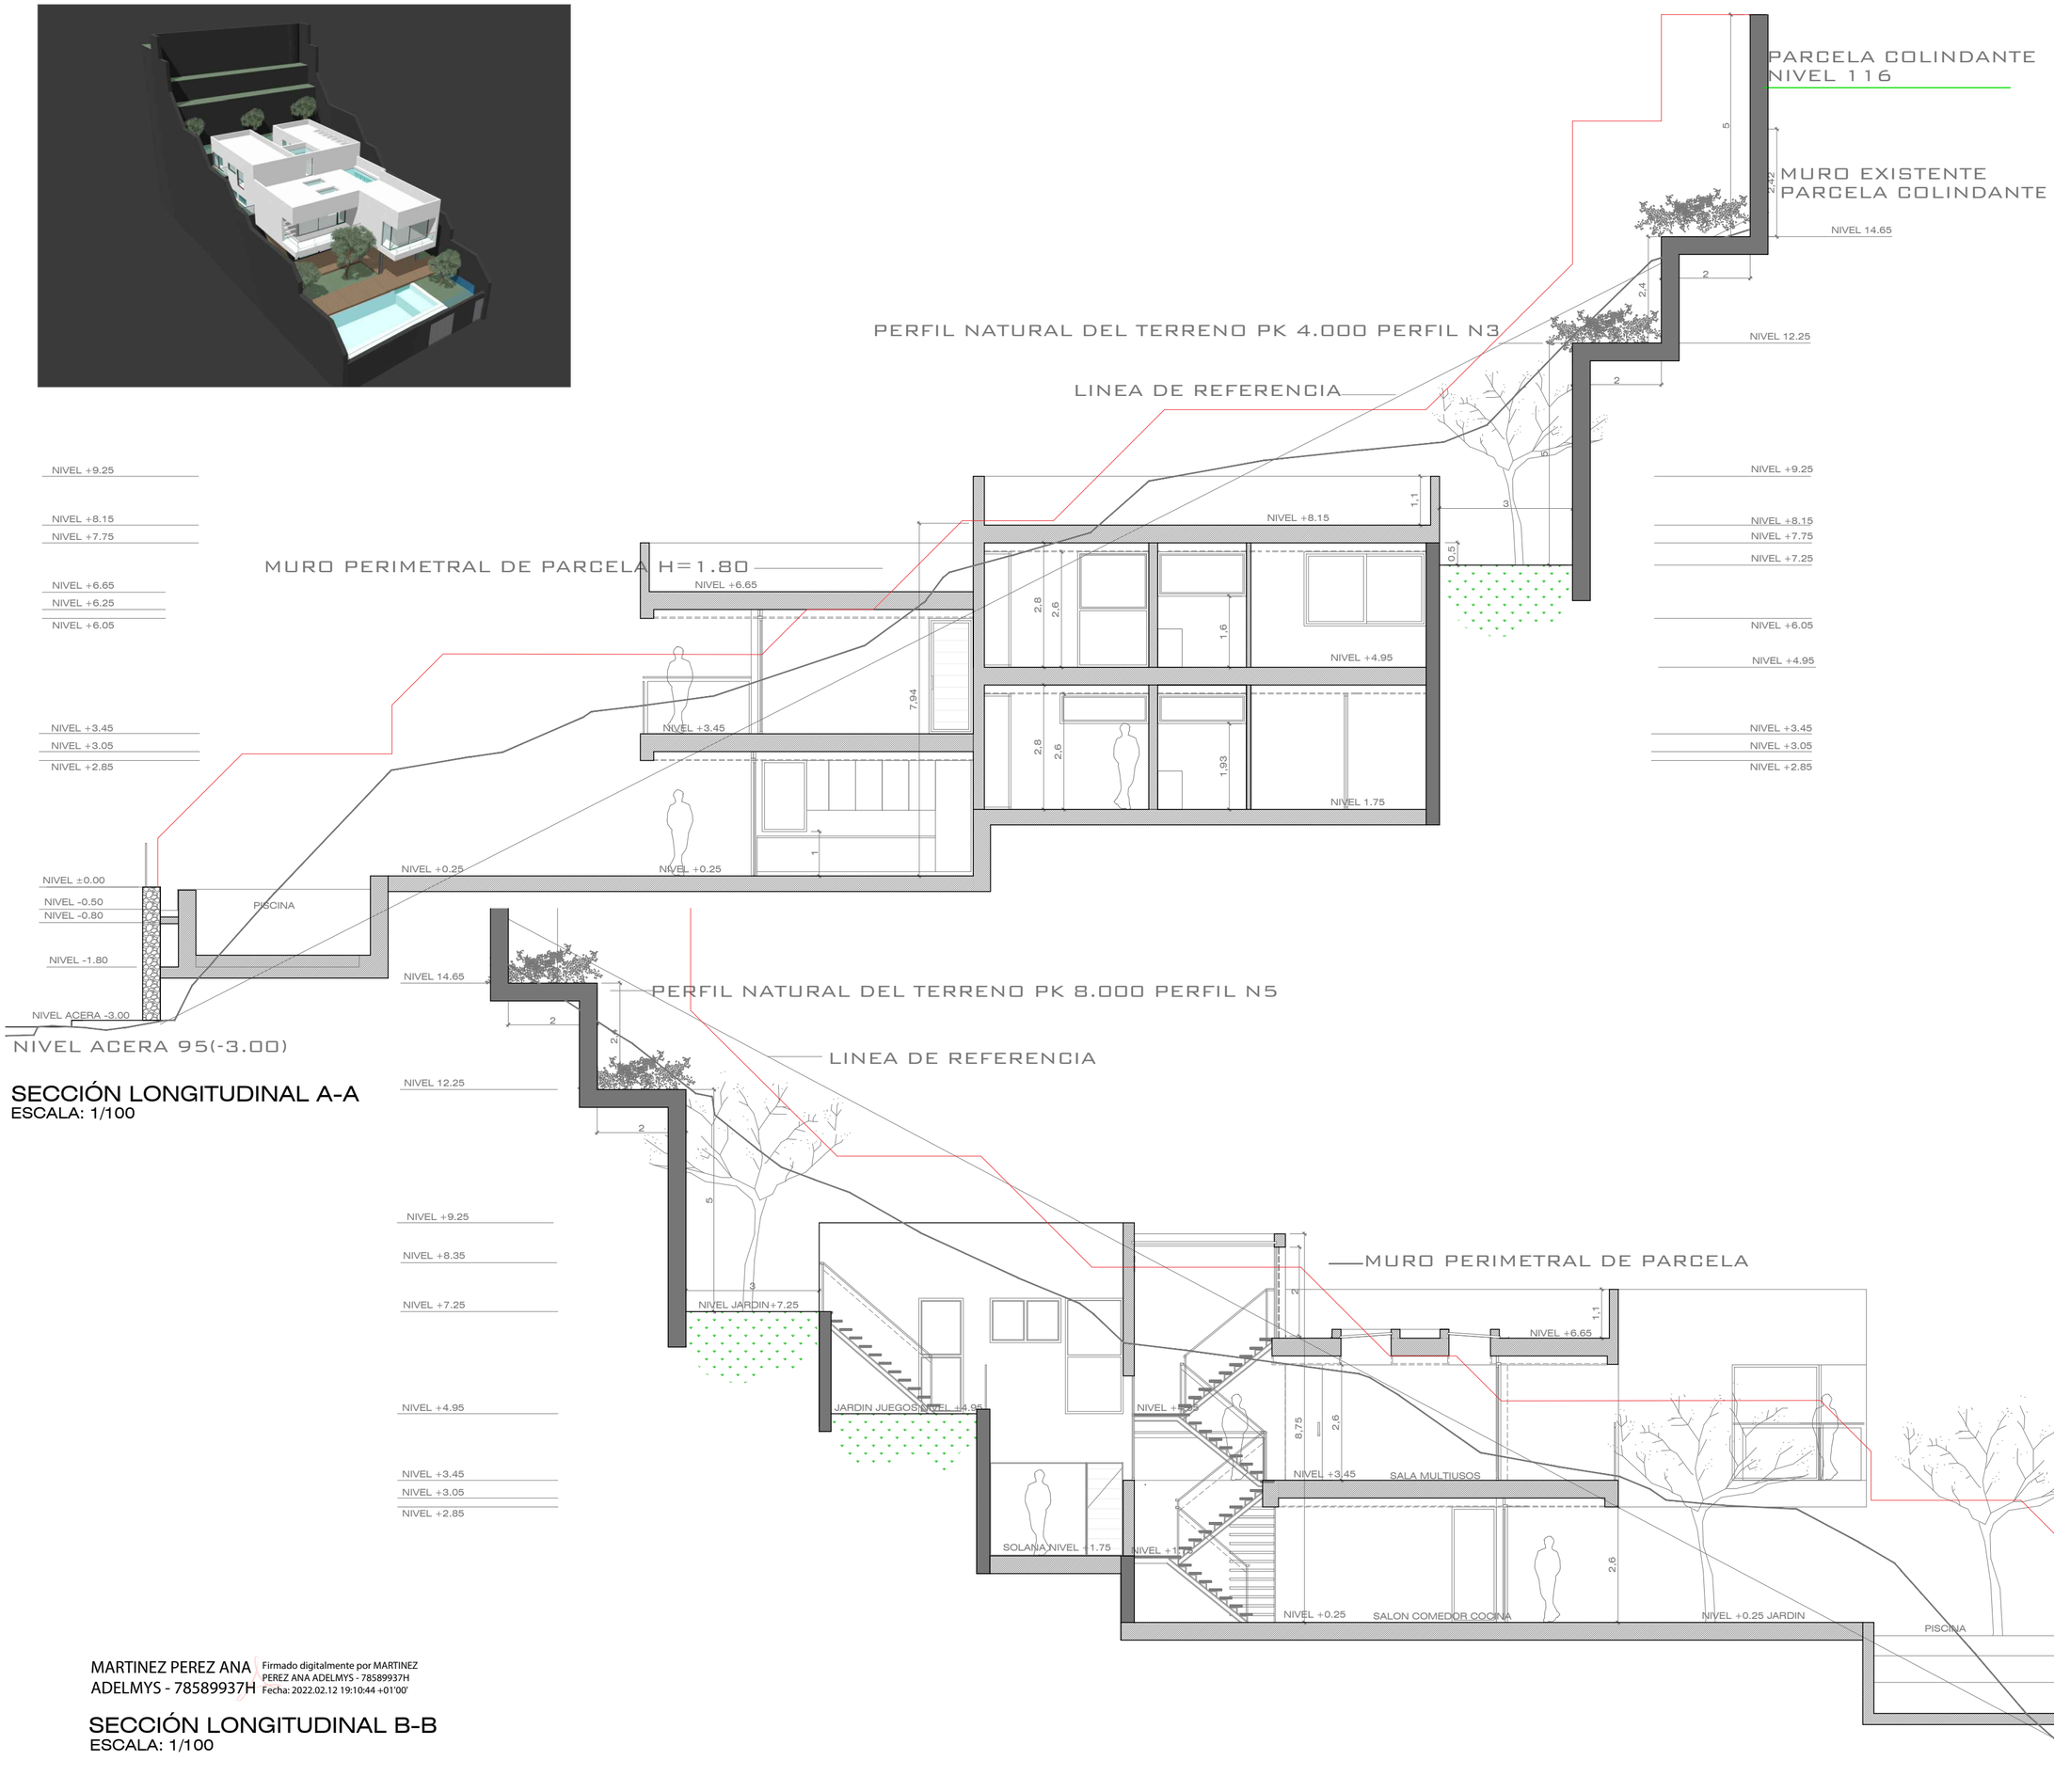

SECCIÓN LONGITUDINAL A-A
ESCALA: 1/100

MARTINEZ PEREZ ANA ADELMYS - 78589937H
Firmado digitalmente por MARTINEZ PEREZ ANA ADELMYS - 78589937H
Fecha: 2022.02.12 19:10:44 +01'00'

SECCIÓN LONGITUDINAL B-B
ESCALA: 1/100