


ALZADO POSTERIOR
ESCALA: 1/100

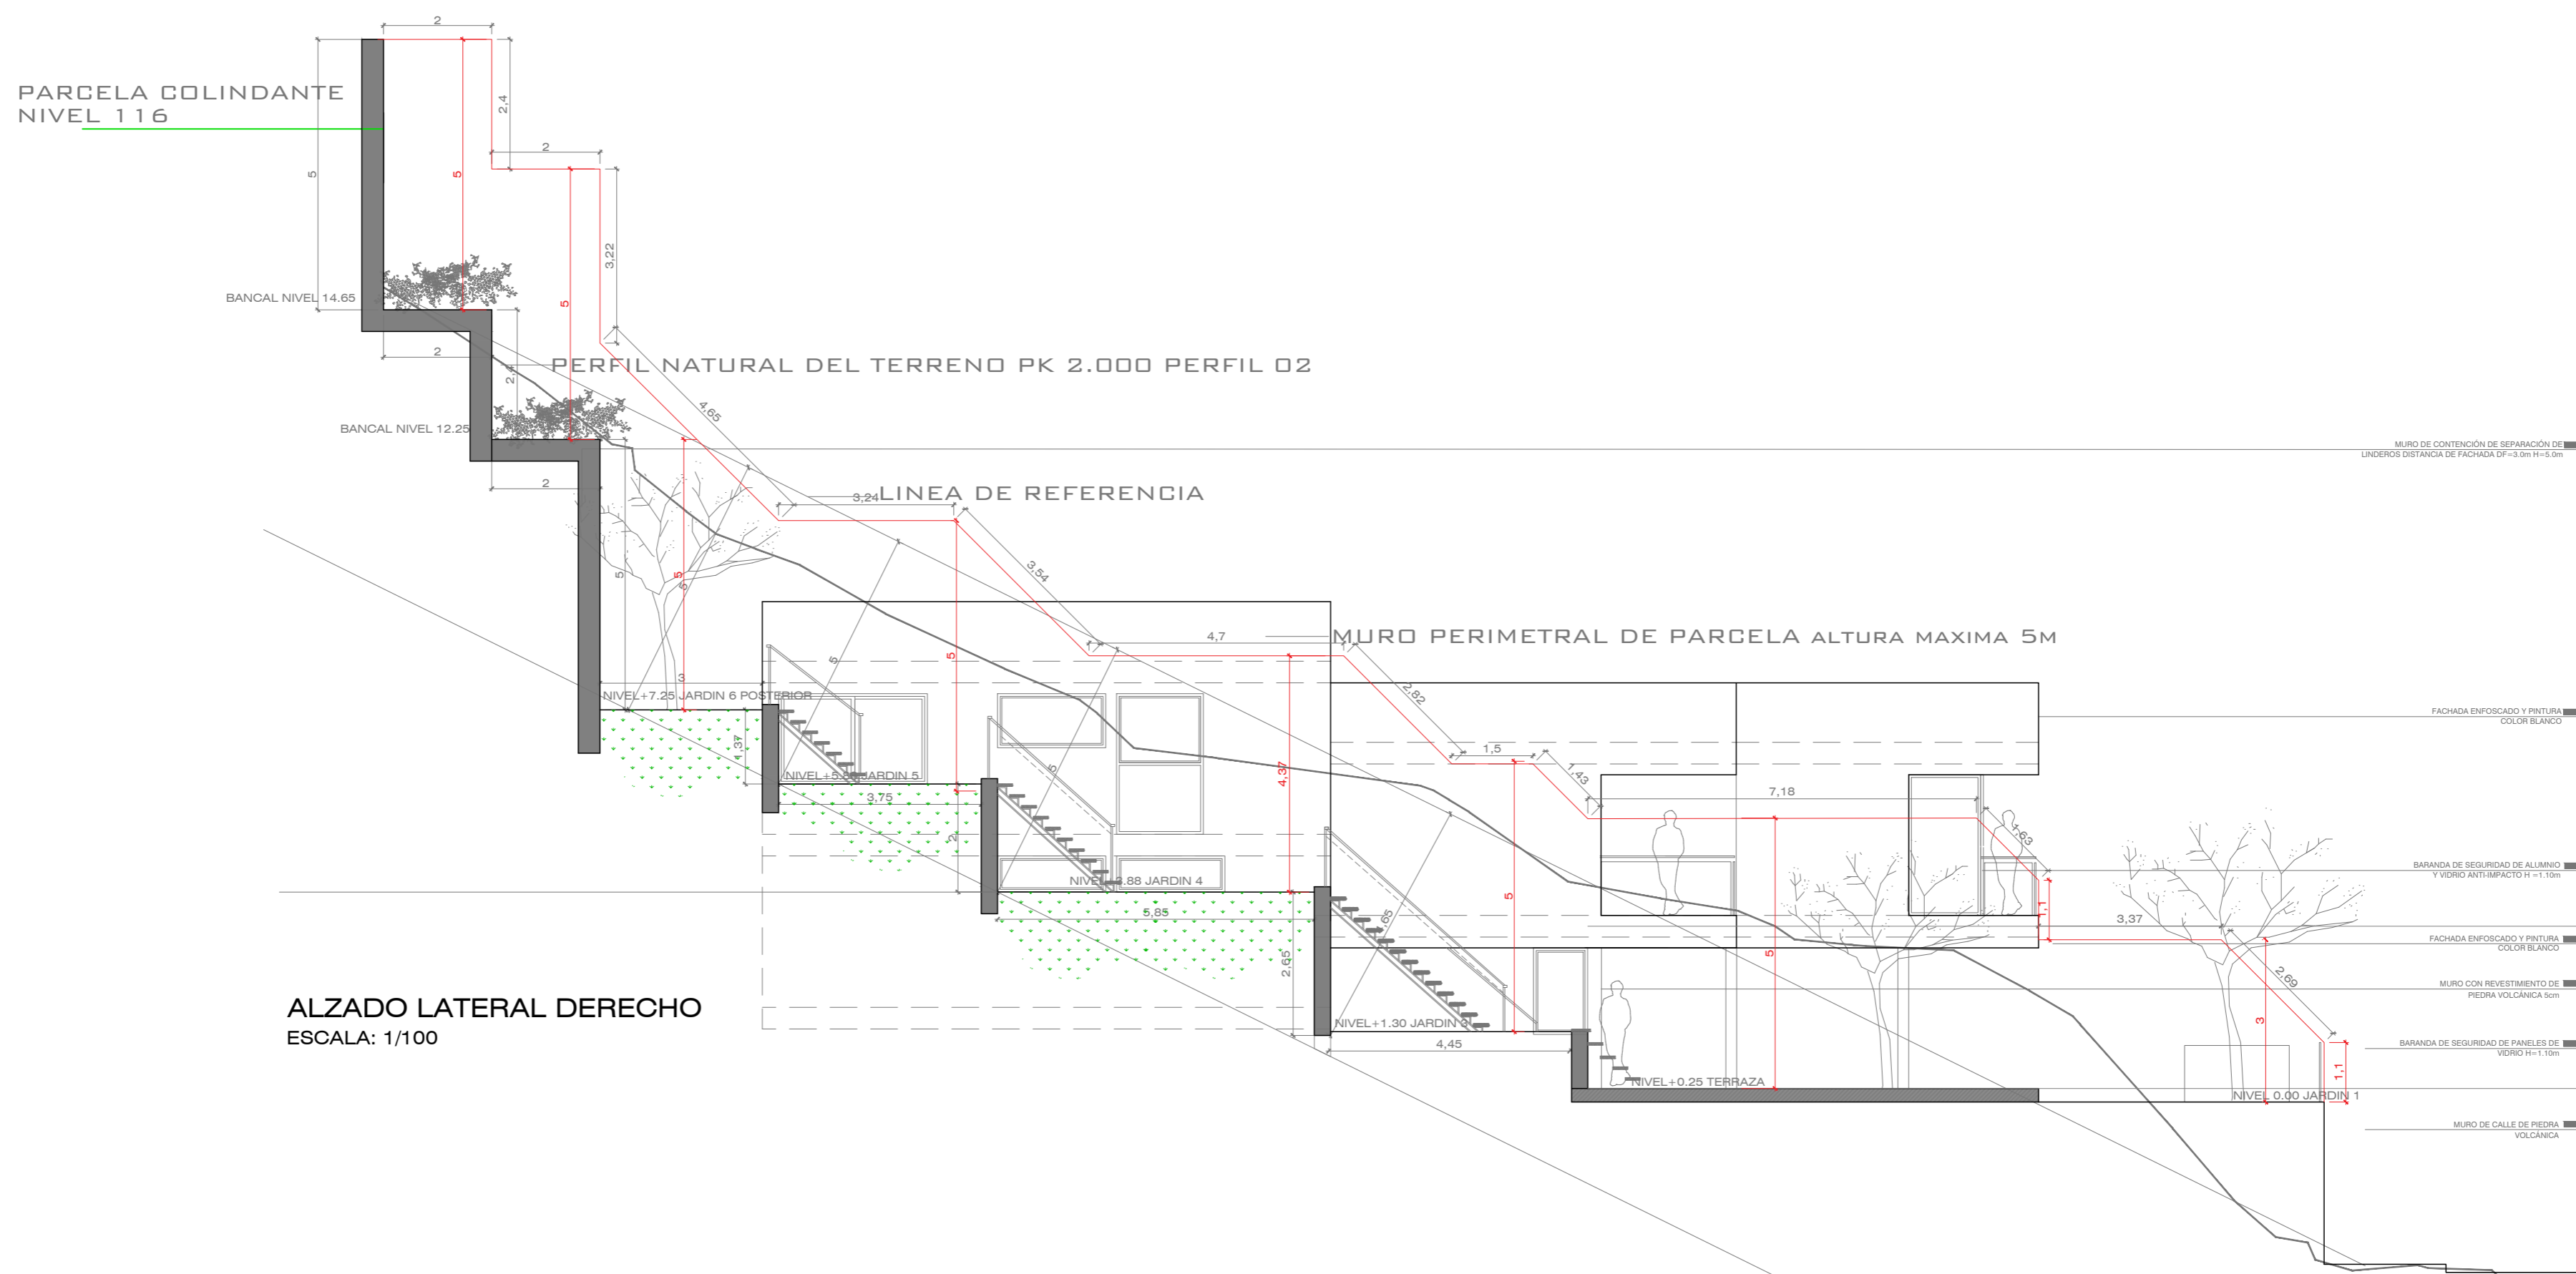

ALZADO LATERAL DERECHO
ESCALA: 1/100