


ALZADO FRONTAL



ALZADO FRONTAL



ALZADO LATERAL DERECHO

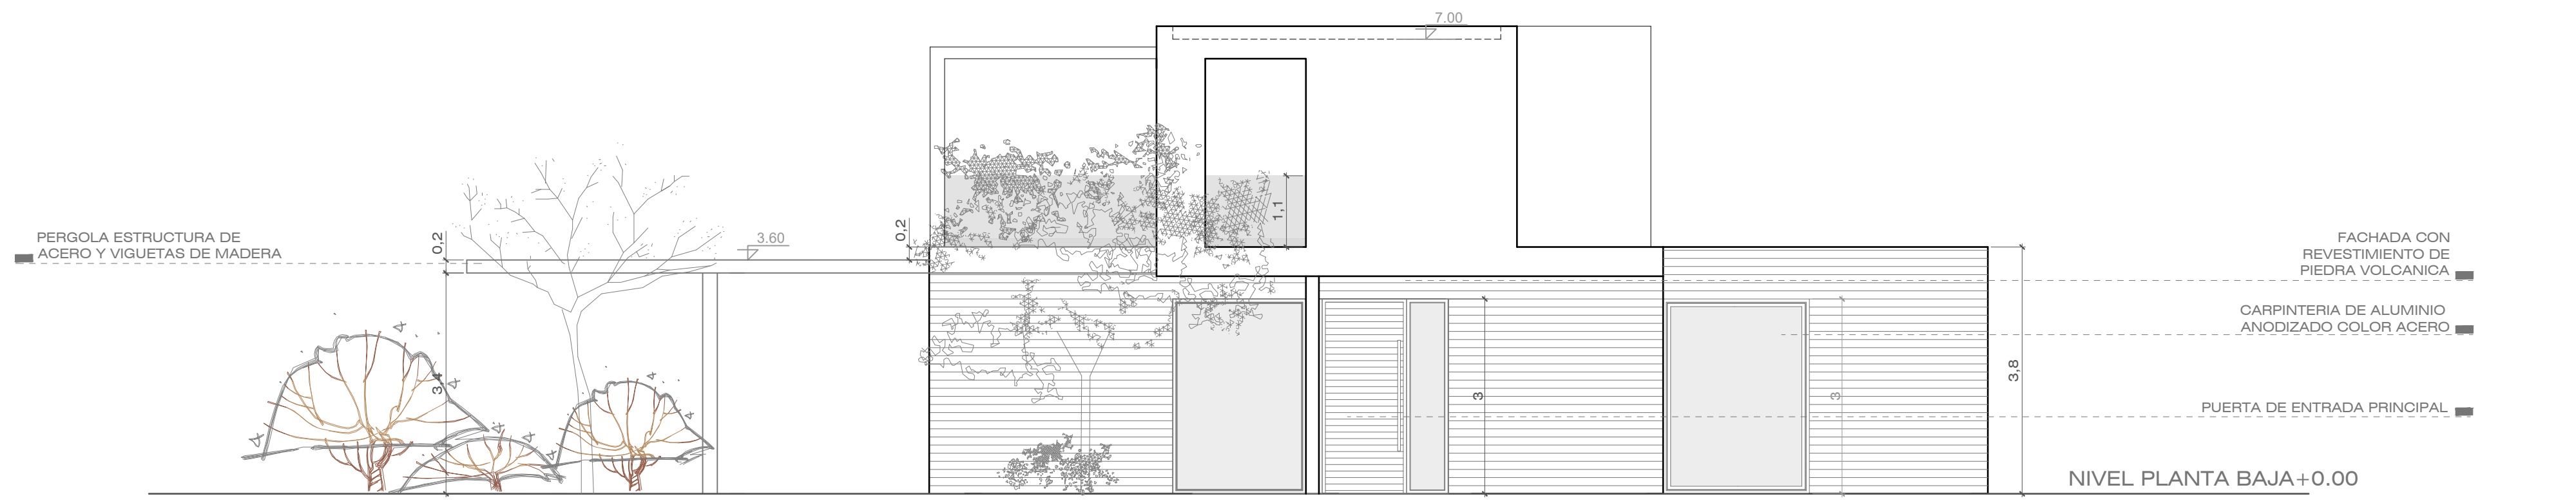

ALZADO LATERAL DERECHO