


ALZADO 1

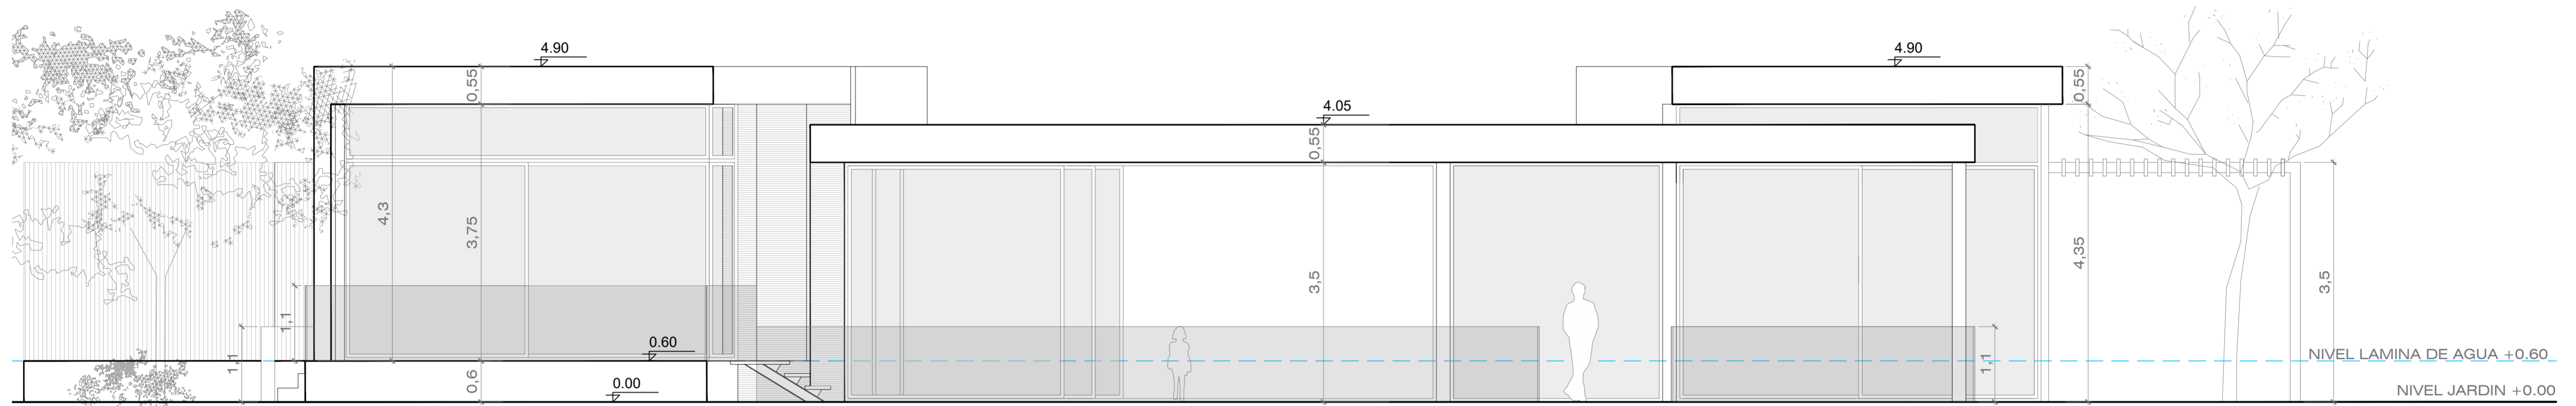

ALZADO 2

