


ALZADO 3

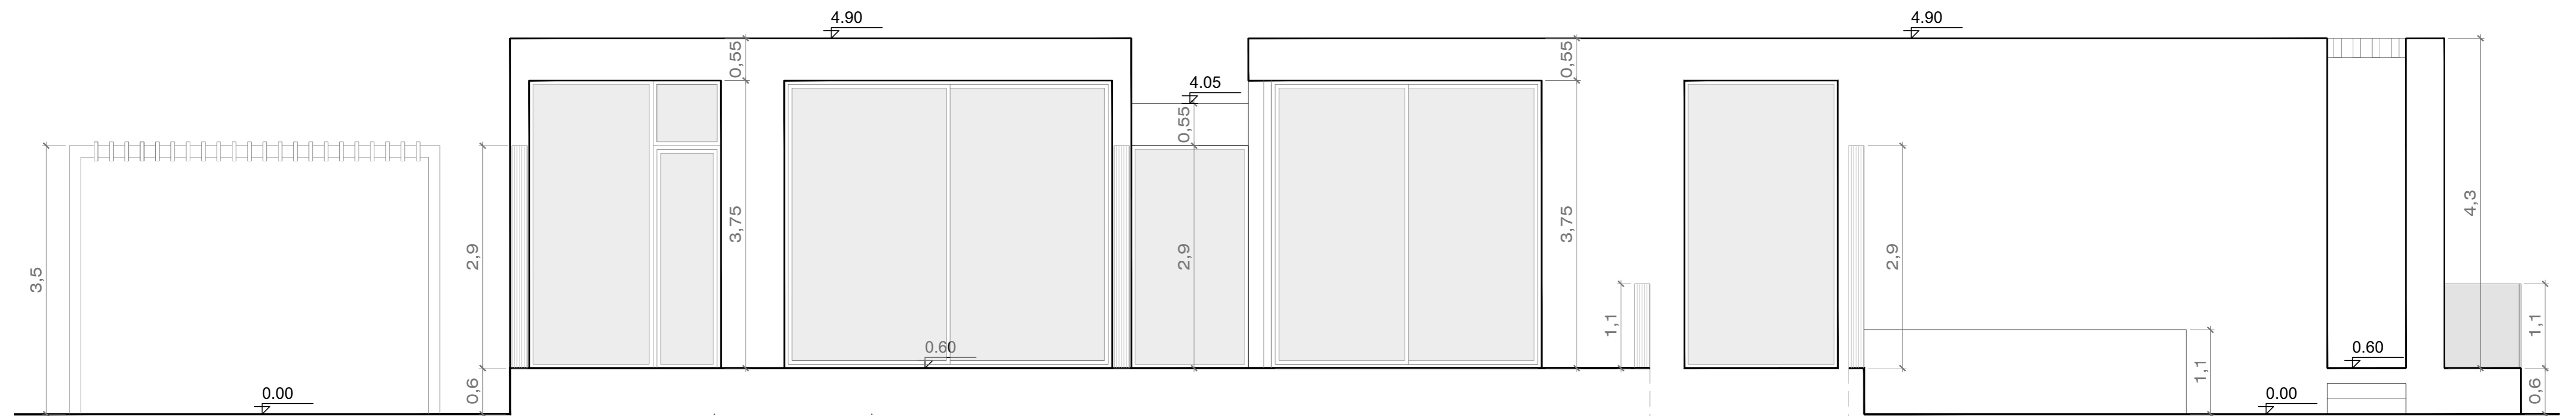

ALZADO 4

